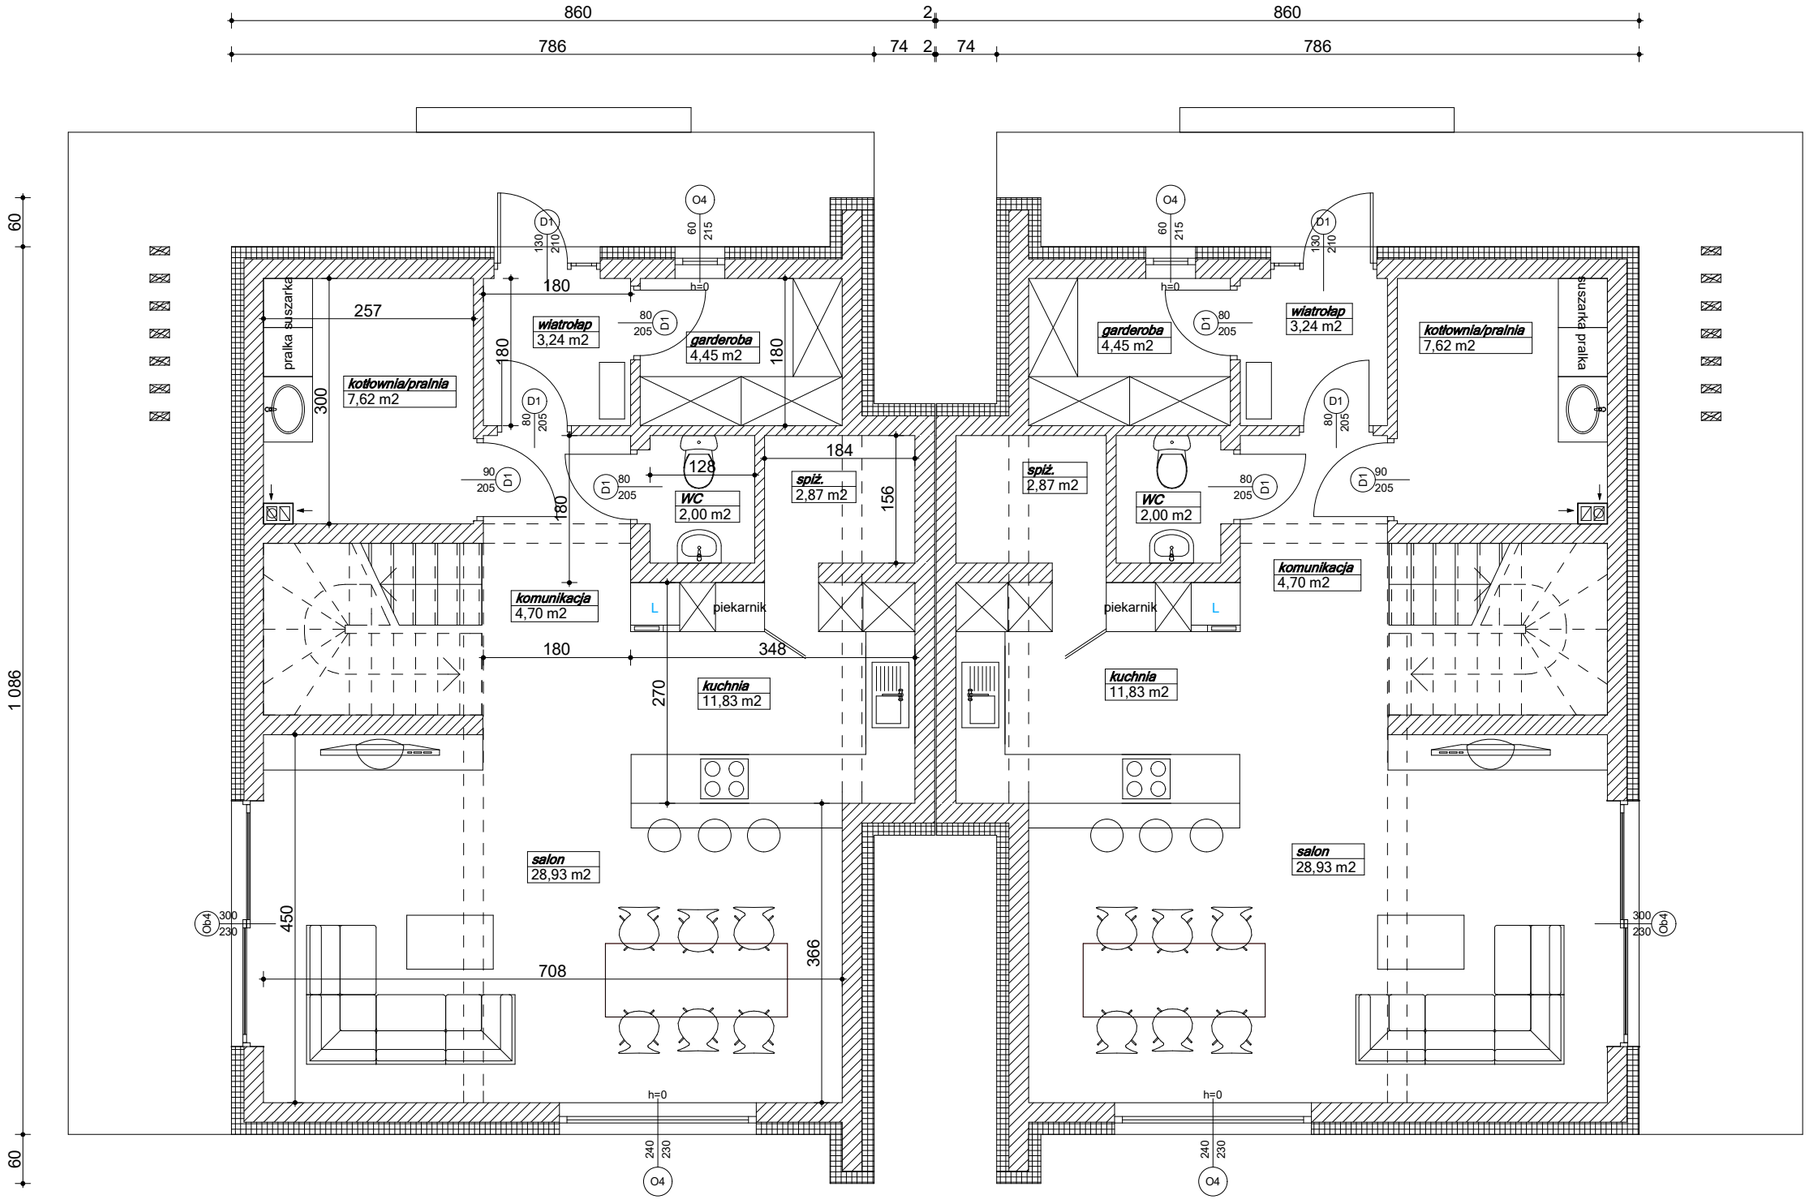RZUT PARTERU
skala 1:75